



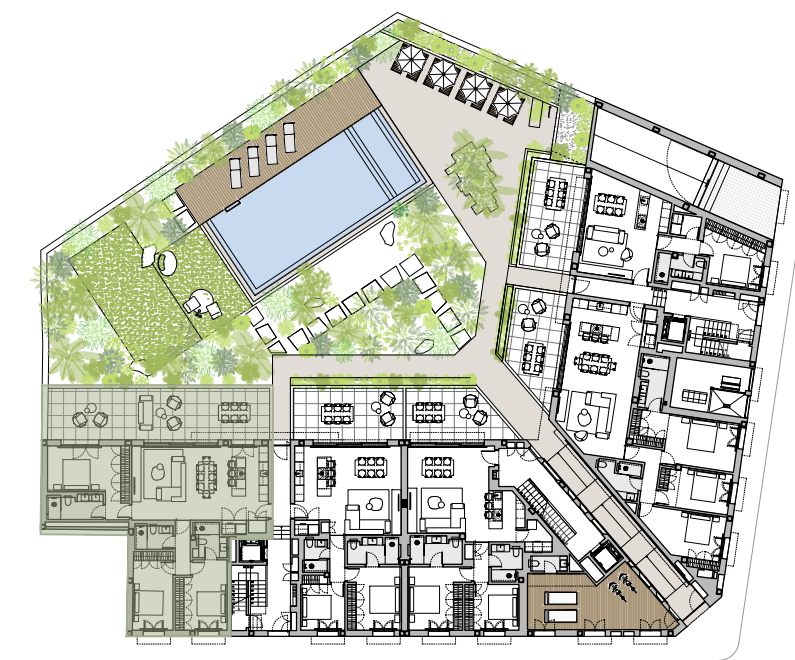

ESCALERA 1 BAJO A
3 habitaciones, 3 baños
Superficie construida: 135,82m2
Superficie construida terrazas: 54,89m2

LA GEODA

Perlentaucher Holding Balearen S.L. / www.perlentaucher.es / +34 971 232 296

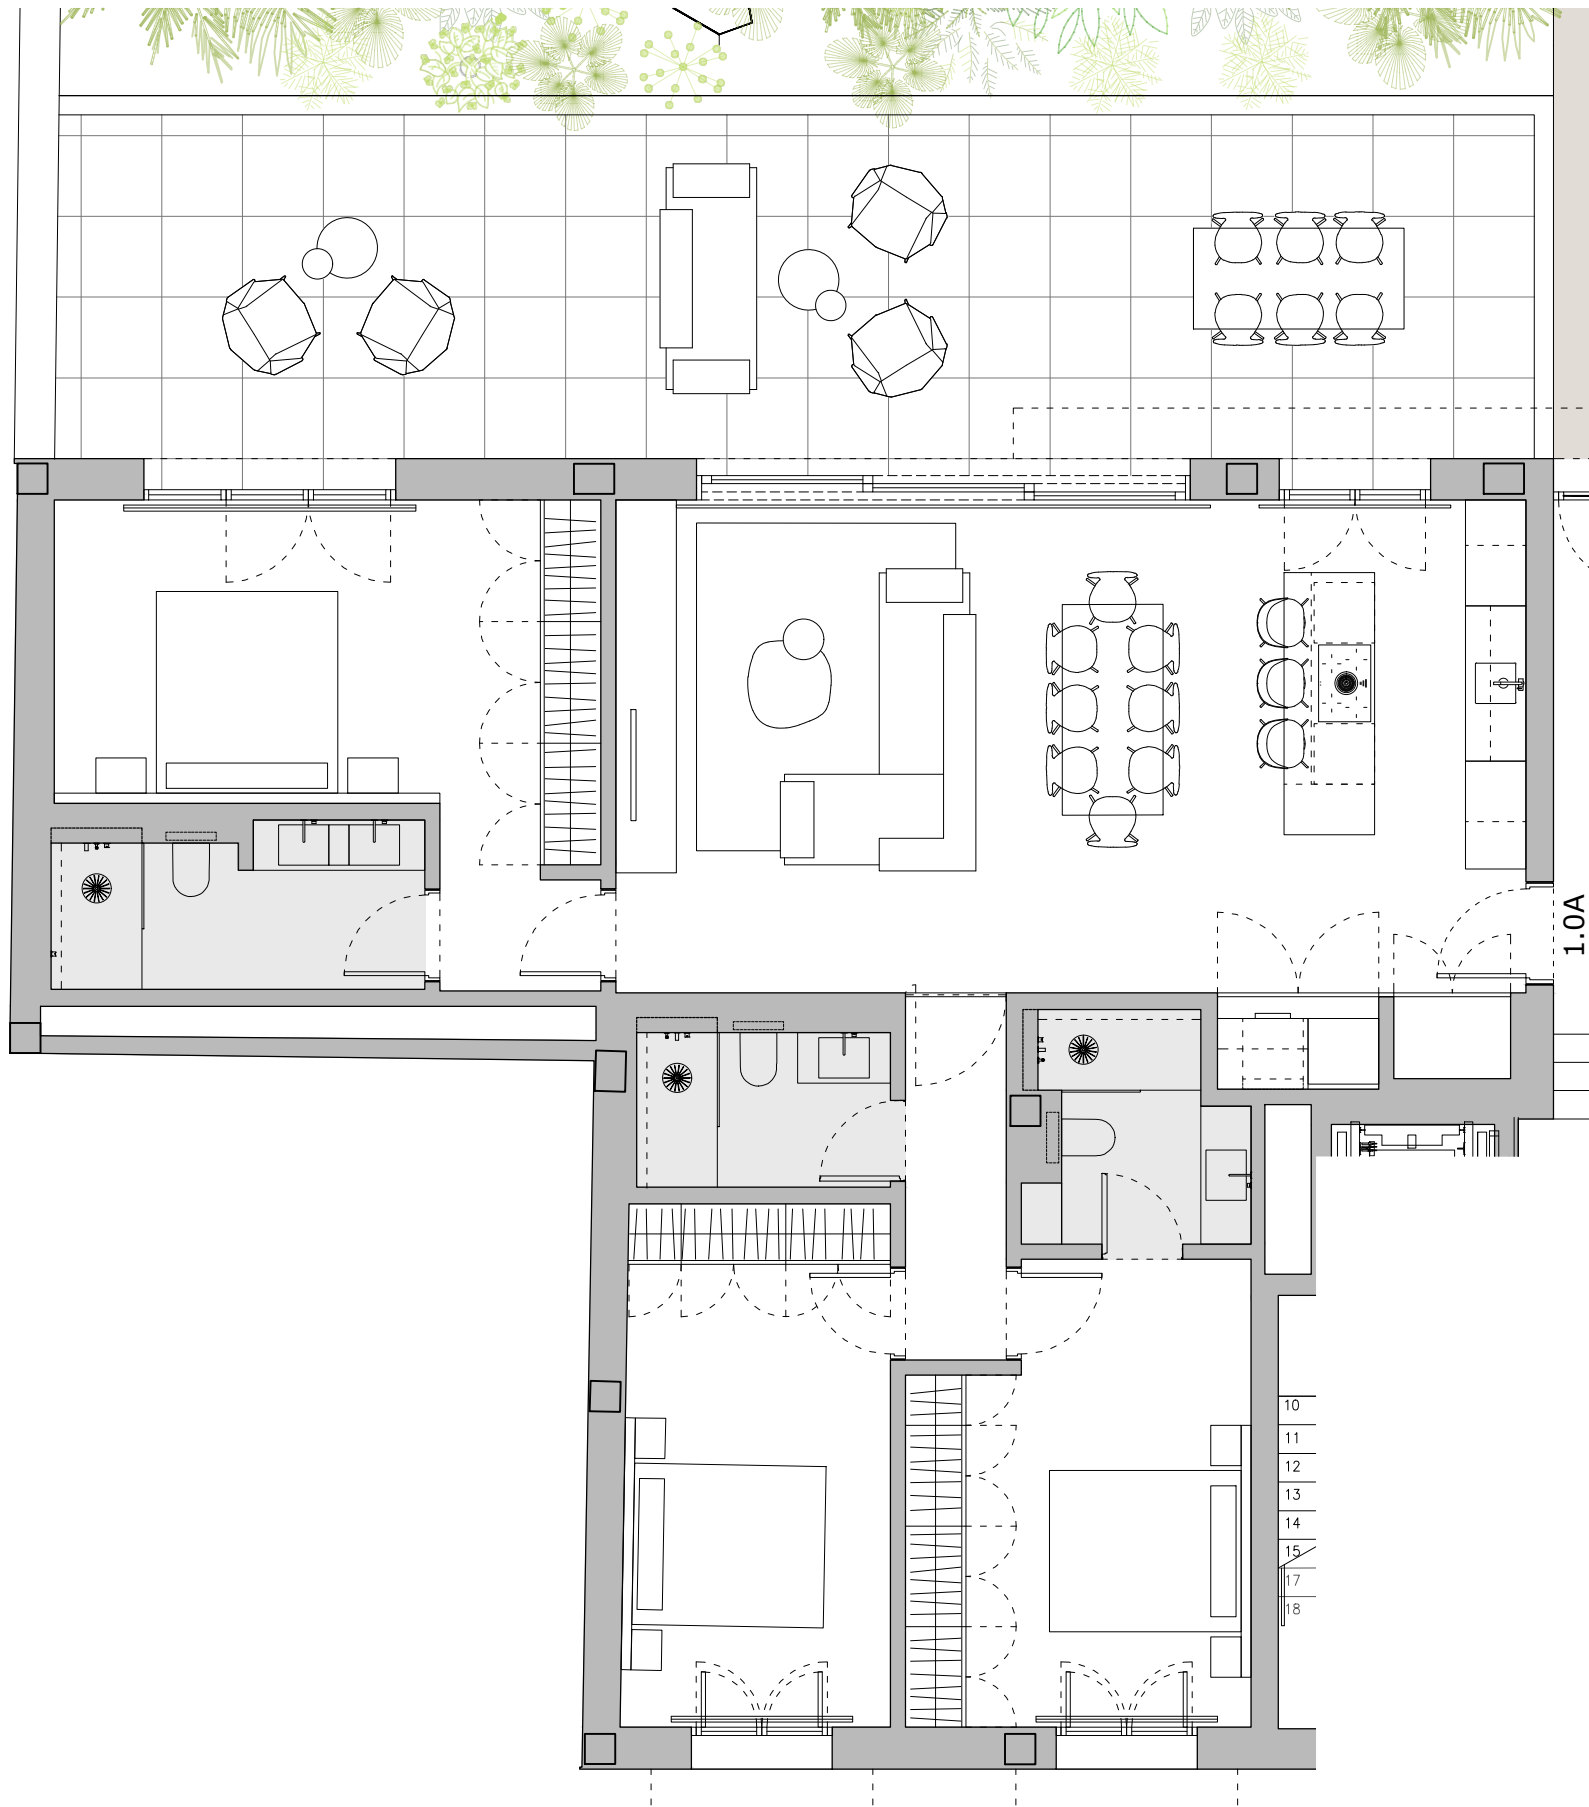

PLANTAS PARA VENTA

ESCALERA 1 BAJO A

ESCALA 1.75

N

1.0A

Versión 06_21.10.2025