



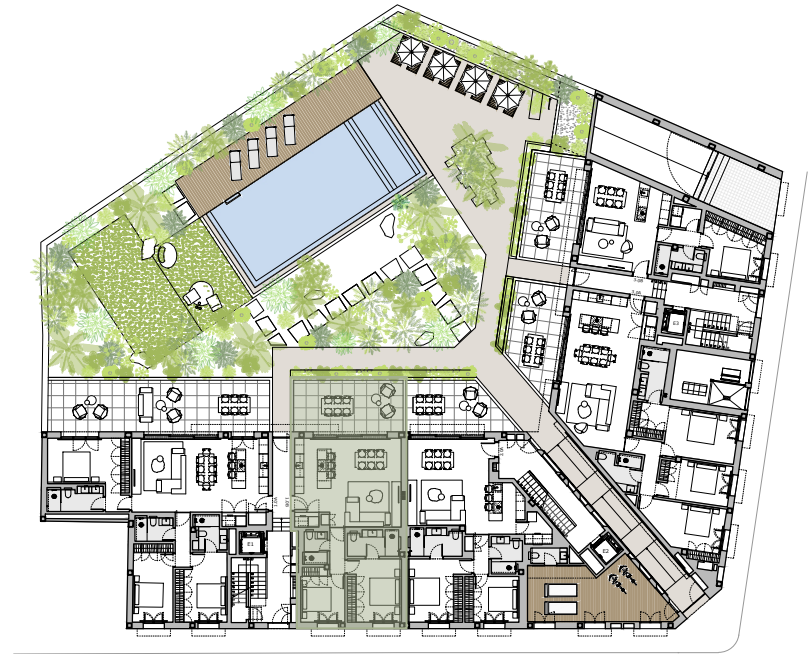

ESCALERA 1 BAJO B
2 habitaciones / 2 baños
Superficie construida: 93,11m2
Superficie construida terrazas: 27,10m2

LA GEODA

Perlentaucher Holding Balearen S.L. / www.perlentaucher.es / +34 971 232 296

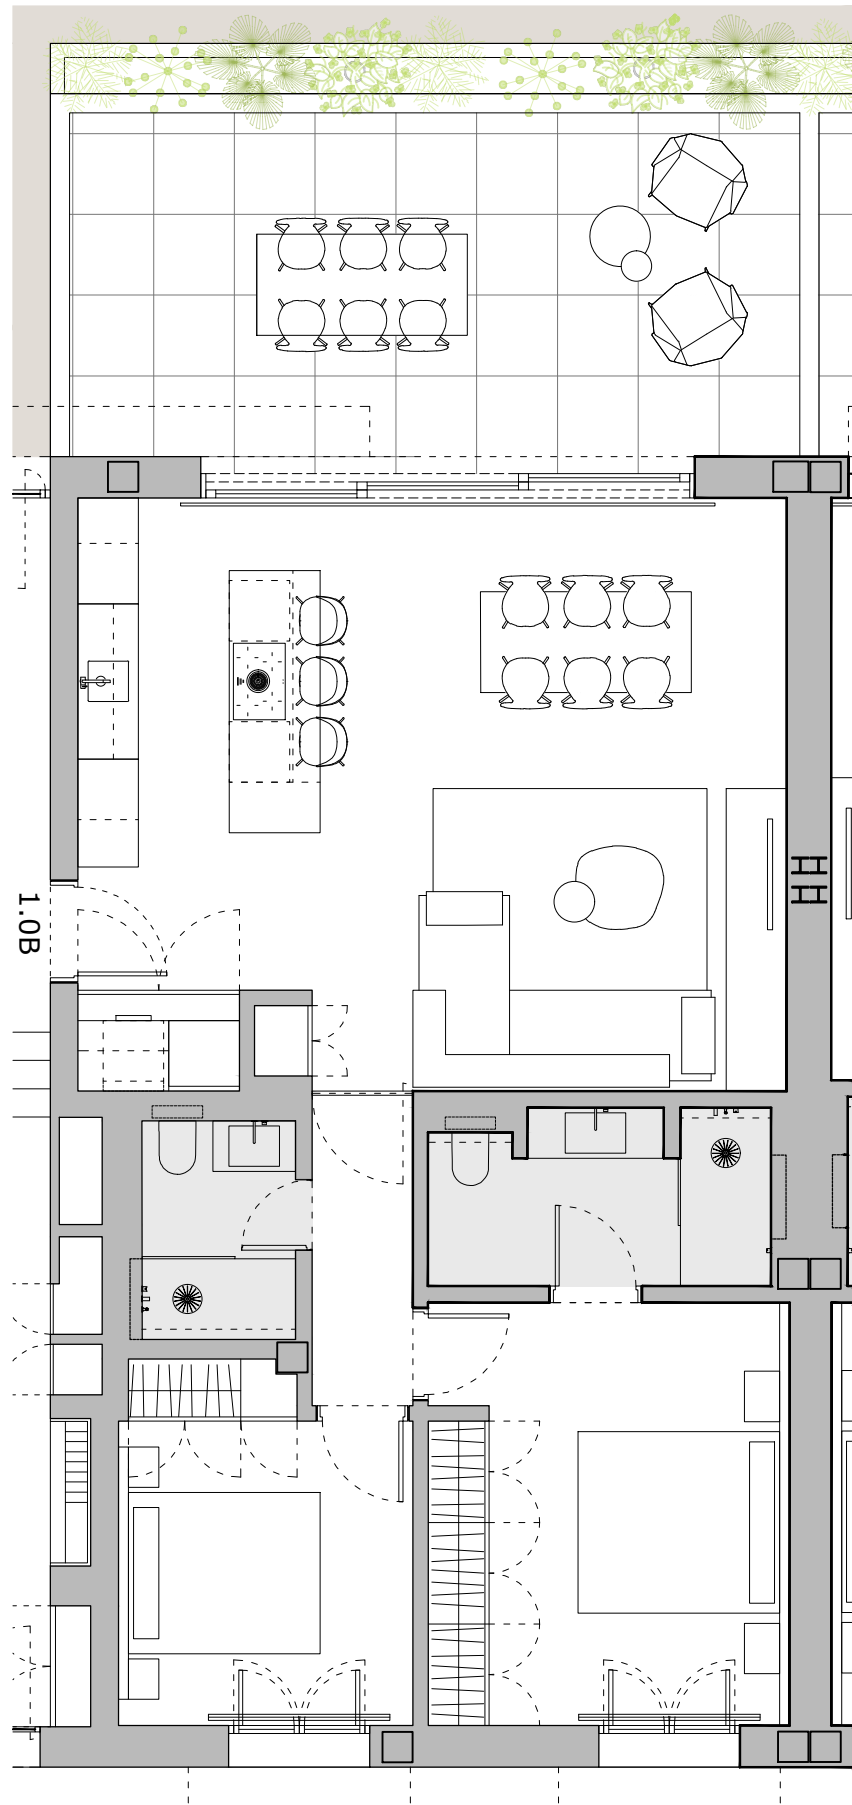

PLANTAS PARA VENTA

ESCALERA 1 BAJO B

ESCALA 1.75

N

1.0B

Versión 06_21.10.2025