


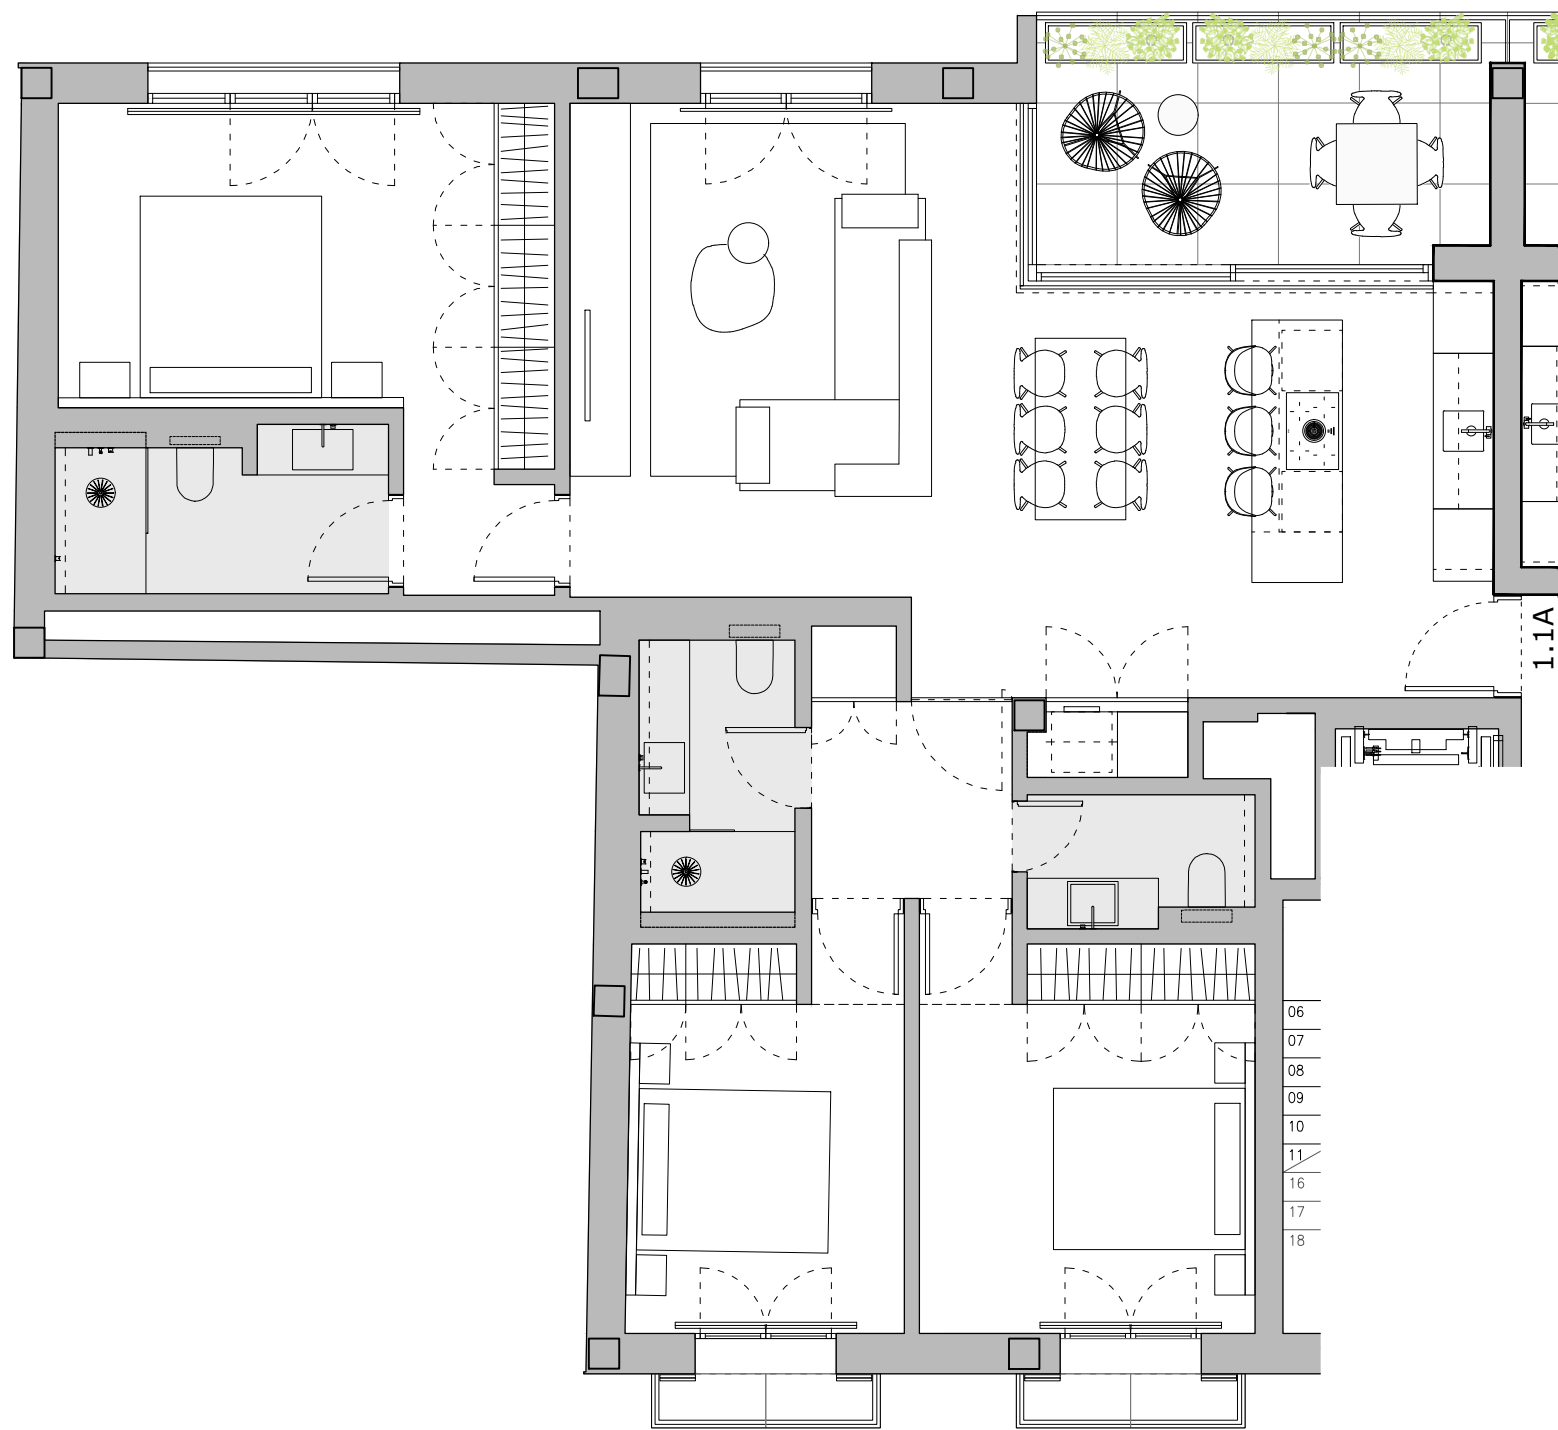

ESCALERA 1 PRIMERO A
3 habitaciones / 3 baños
Superficie construida: 125,24m2
Superficie construida terrazas: 12,69m2

LA GEODA

Perlentaucher Holding Balearen S.L. / www.perlentaucher.es / +34 971 232 296



PLANTAS PARA VENTA

ESCALERA 1 PRIMERO A

ESCALA 1.75

N

1.1A

Versión 06_21.10.2025