


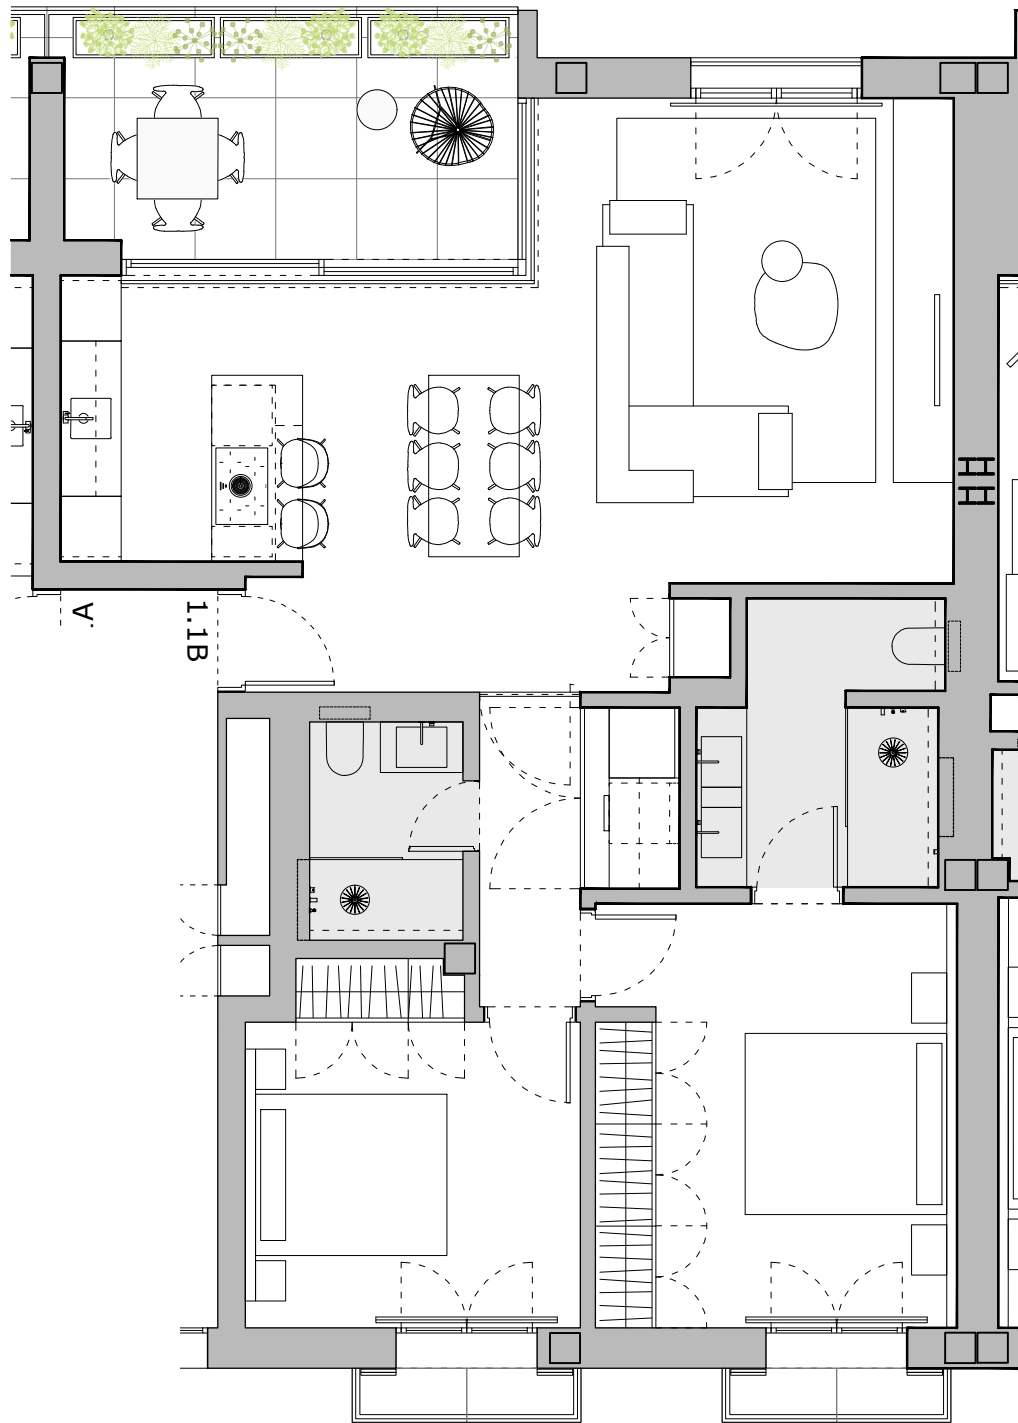

ESCALERA 1 PRIMERO B
2 habitaciones / 2 baños
Superficie construida: 96,35m²
Superficie construida terrazas: 12,69m²

LA GEODA

Perlentaucher Holding Balearen S.L. / www.perlentaucher.es / +34 971 232 296



PLANTAS PARA VENTA

ESCALERA 1 PRIMERO B

ESCALA 1.75

N

1.1B

Versión 06_21.10.2025