


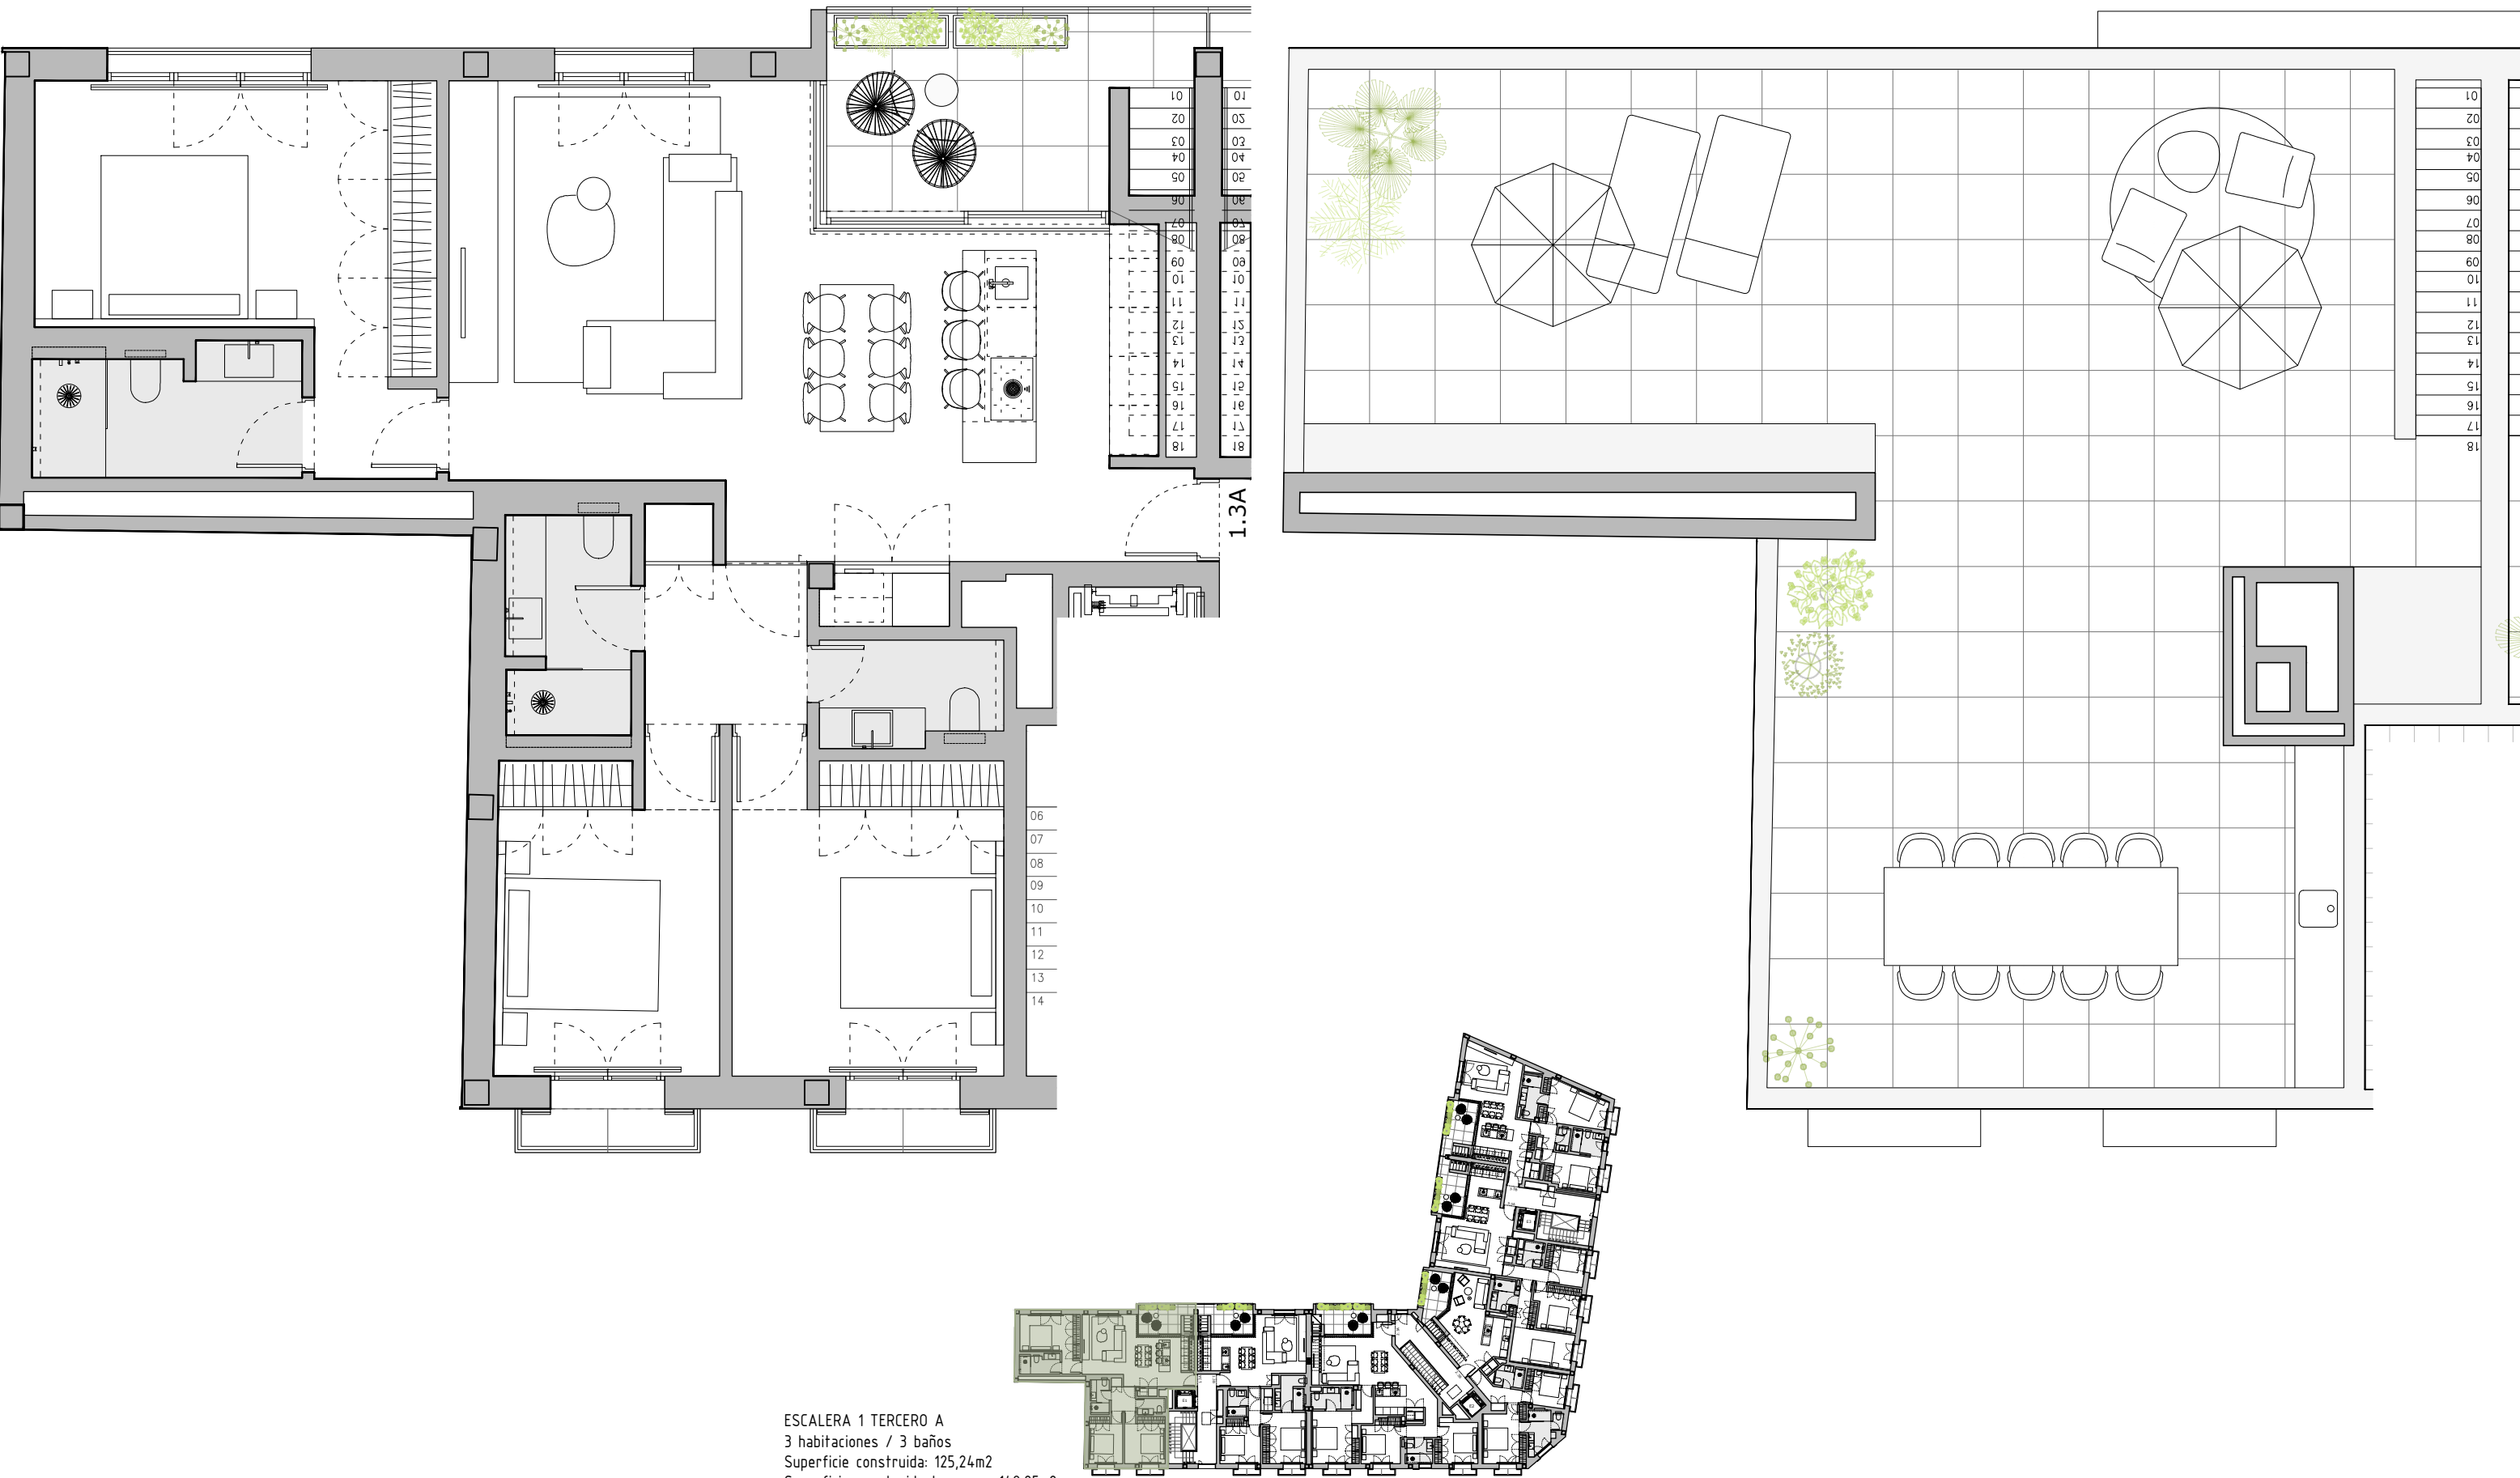

ESCALERA 1 TERCERO A
3 habitaciones / 3 baños
Superficie construida: 125,24m2
Superficie construida terrazas: 149,85m2