



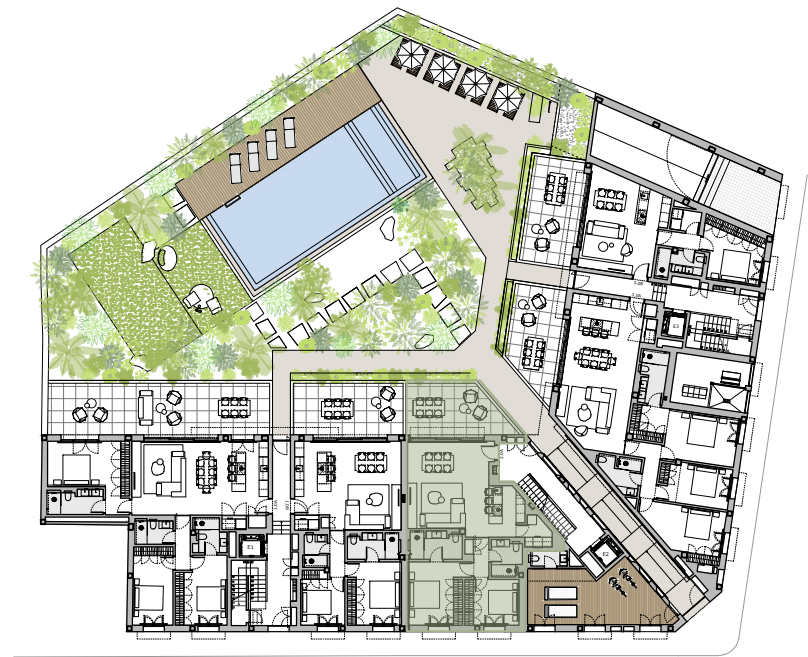

ESCALERA 2 BAJO A
2 habitaciones / 2 baños
Superficie construida: 101,13m²
Superficie construida terrazas: 22,80m²

LA GEODA

Perlentaucher Holding Balearen S.L. / www.perlentaucher.es / +34 971 232 296

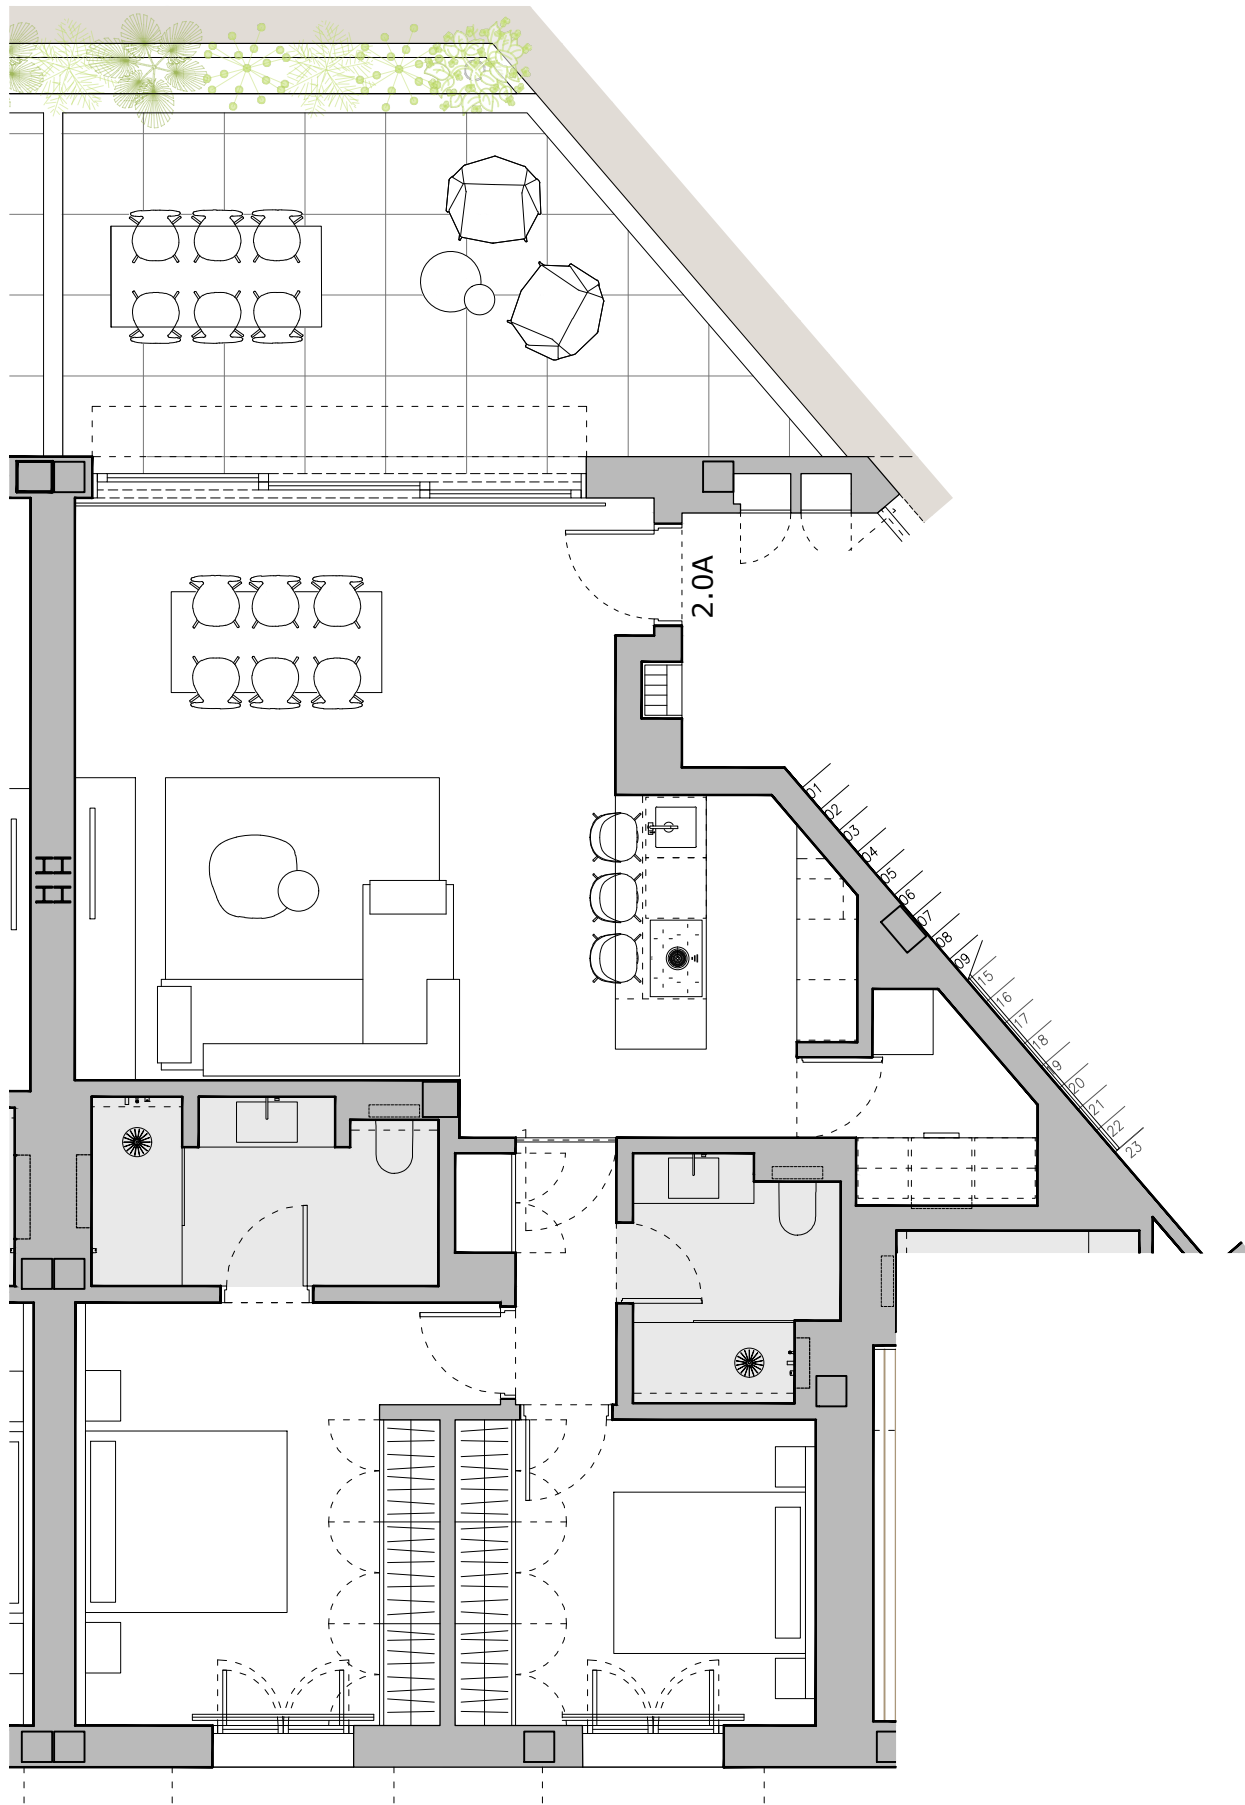

PLANTAS PARA VENTA

ESCALERA 2 BAJO A

ESCALA 1.75

N

2.0A

Versión 06_21.10.2025