


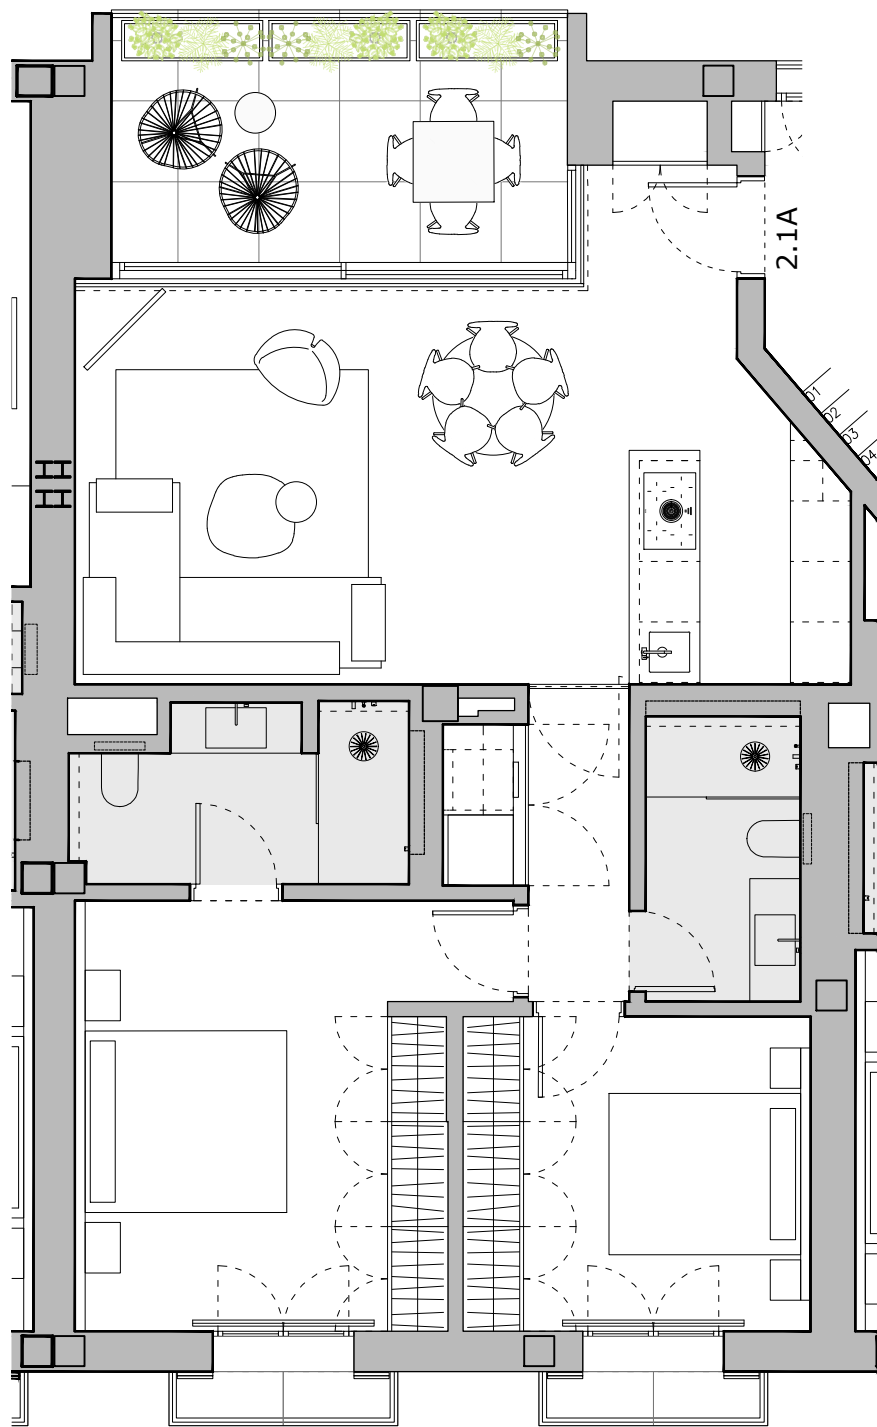

ESCALERA 2 PRIMERO A
2 habitaciones / 2 baños
Superficie construida: 89,83m2
Superficie construida terrazas: 13,16m2

LA GEODA

Perlentaucher Holding Balearen S.L. / www.perlentaucher.es / +34 971 232 296



PLANTAS PARA VENTA

ESCALERA 2 PRIMERO A

ESCALA 1.75

N

2.1A

Versión 06_21.10.2025