


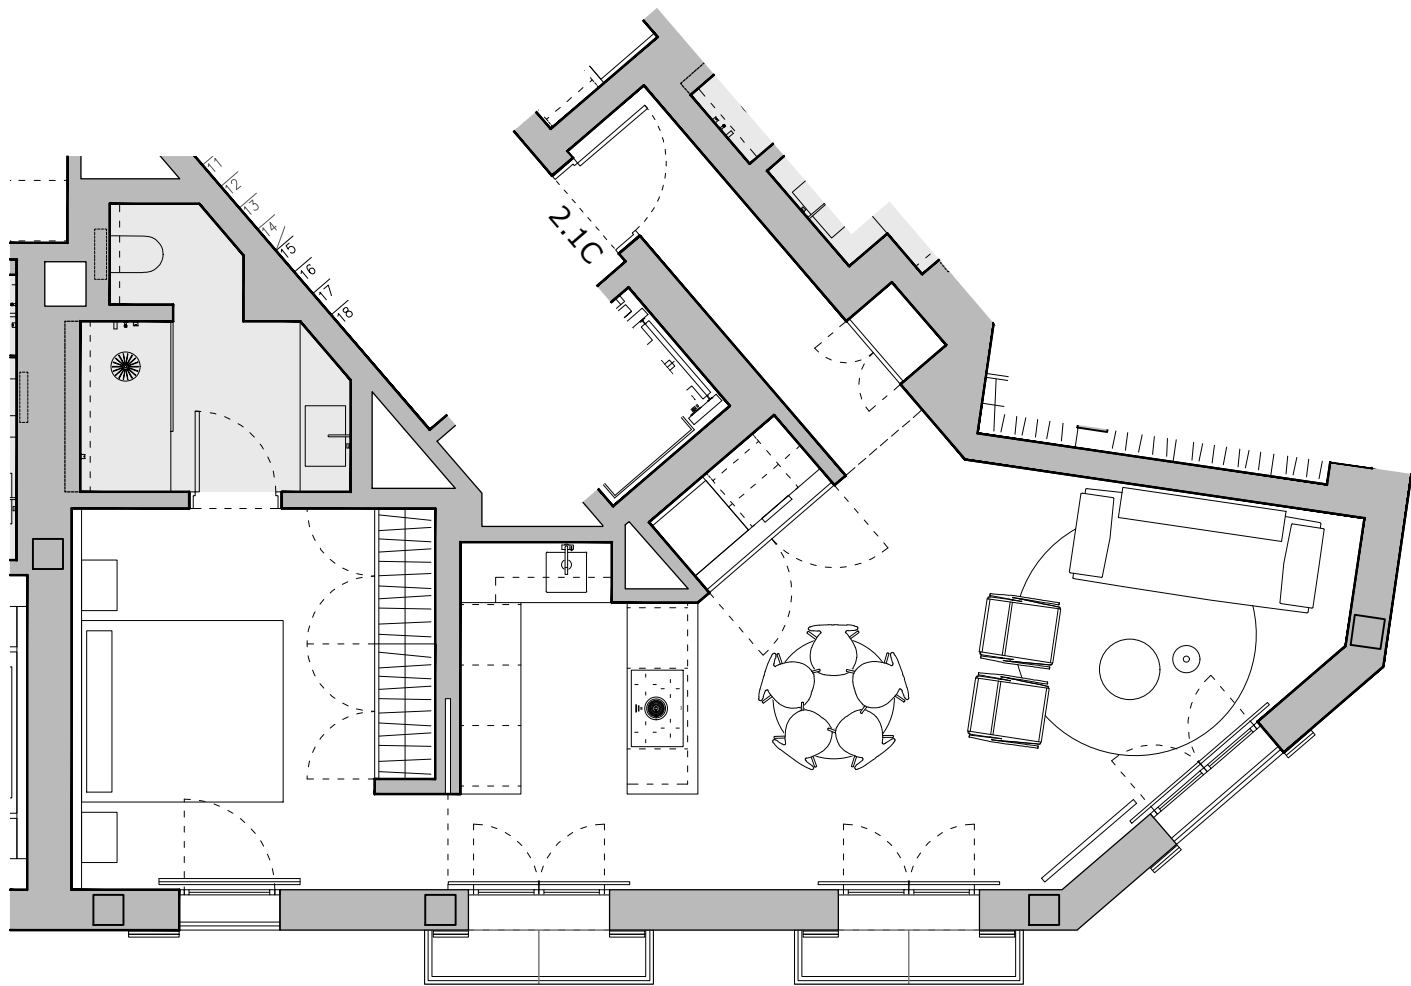

ESCALERA 2 PRIMERO C
1 habitación / 1 baño
Superficie construida: 68,51m²
Superficie terrazas: 2,43m²

LA GEODA

Perlentaucher Holding Balearen S.L. / www.perlentaucher.es / +34 971 232 296



PLANTAS PARA VENTA

ESCALERA 2 PRIMERO C

ESCALA 1.75

N

2.1C

Versión 06_21.10.2025