


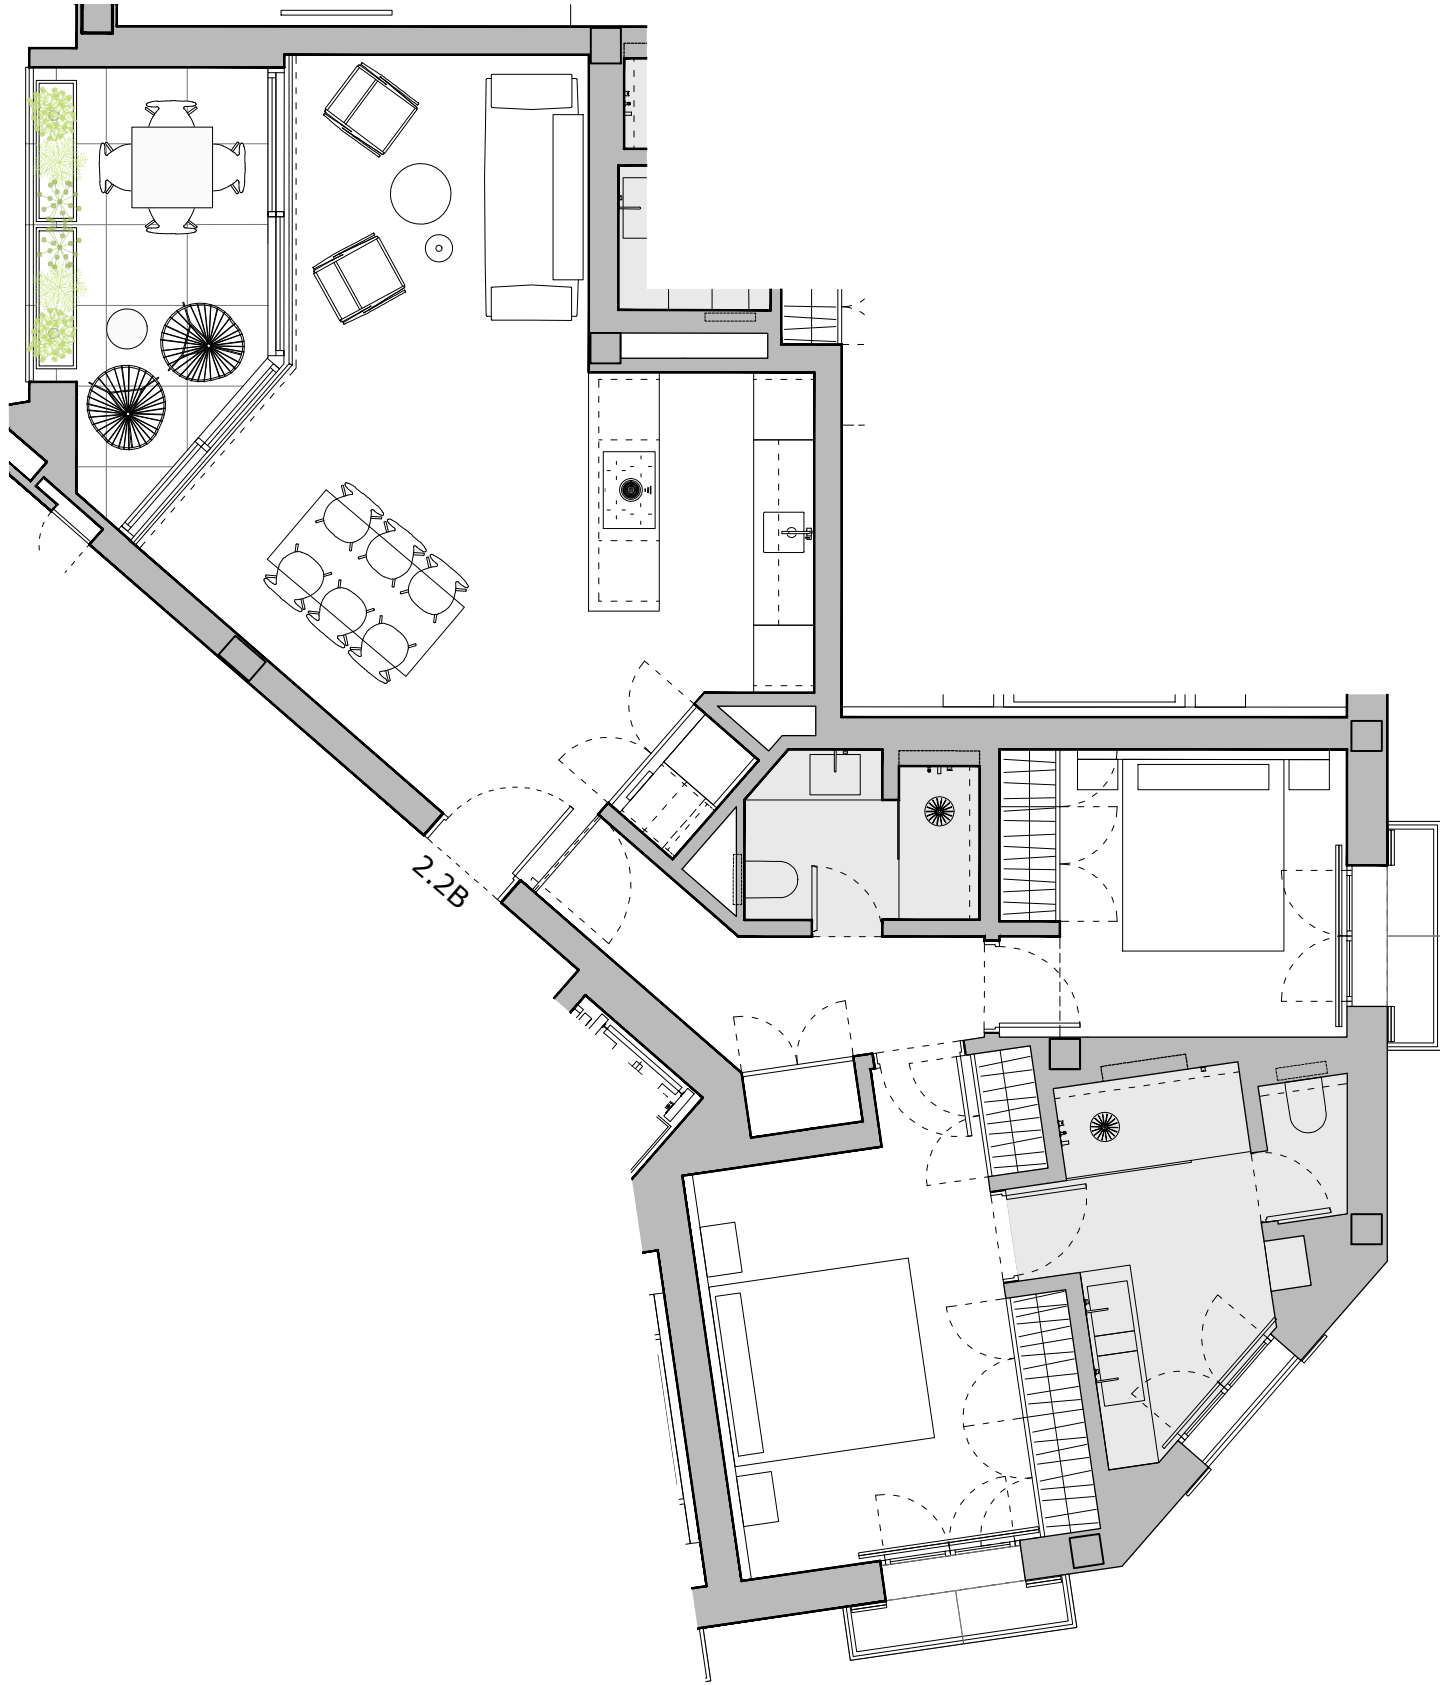

ESCALERA 2 SEGUNDO B
2 habitaciones / 2 baños
Superficie construida: 94,00m2
Superficie construida terrazas: 10,90m2

LA GEODA

Perlentaucher Holding Balearen S.L. / www.perlentaucher.es / +34 971 232 296



PLANTAS PARA VENTA

ESCALERA 2 SEGUNDO B

ESCALA 1.75

N

2.2B

Versión 06_21.10.2025