



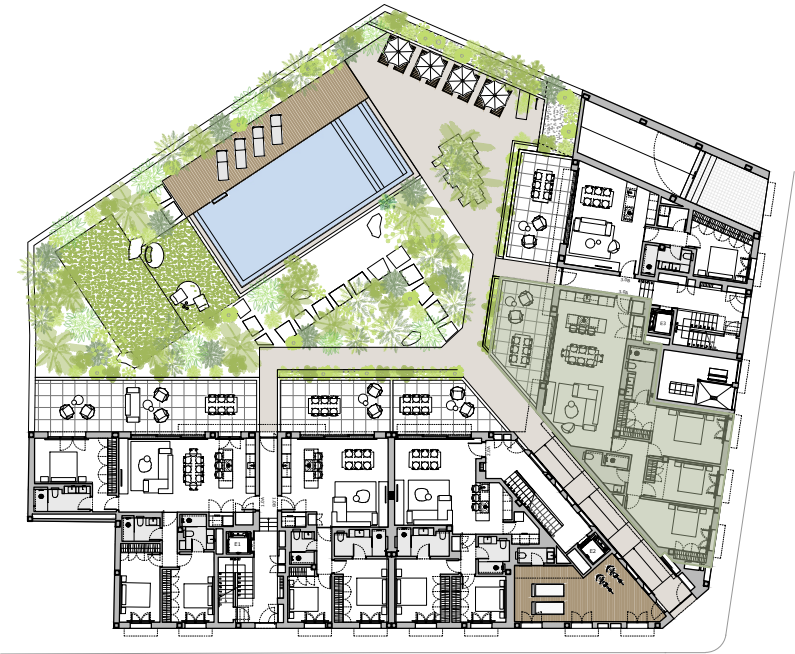

ESCALERA 3 BAJO A
3 habitaciones / 2 baños
Superficie construida: 135,79m2
Superficie terrazas: 24,09m2

LA GEODA

Perlentaucher Holding Balearen S.L. / www.perlentaucher.es / +34 971 232 296

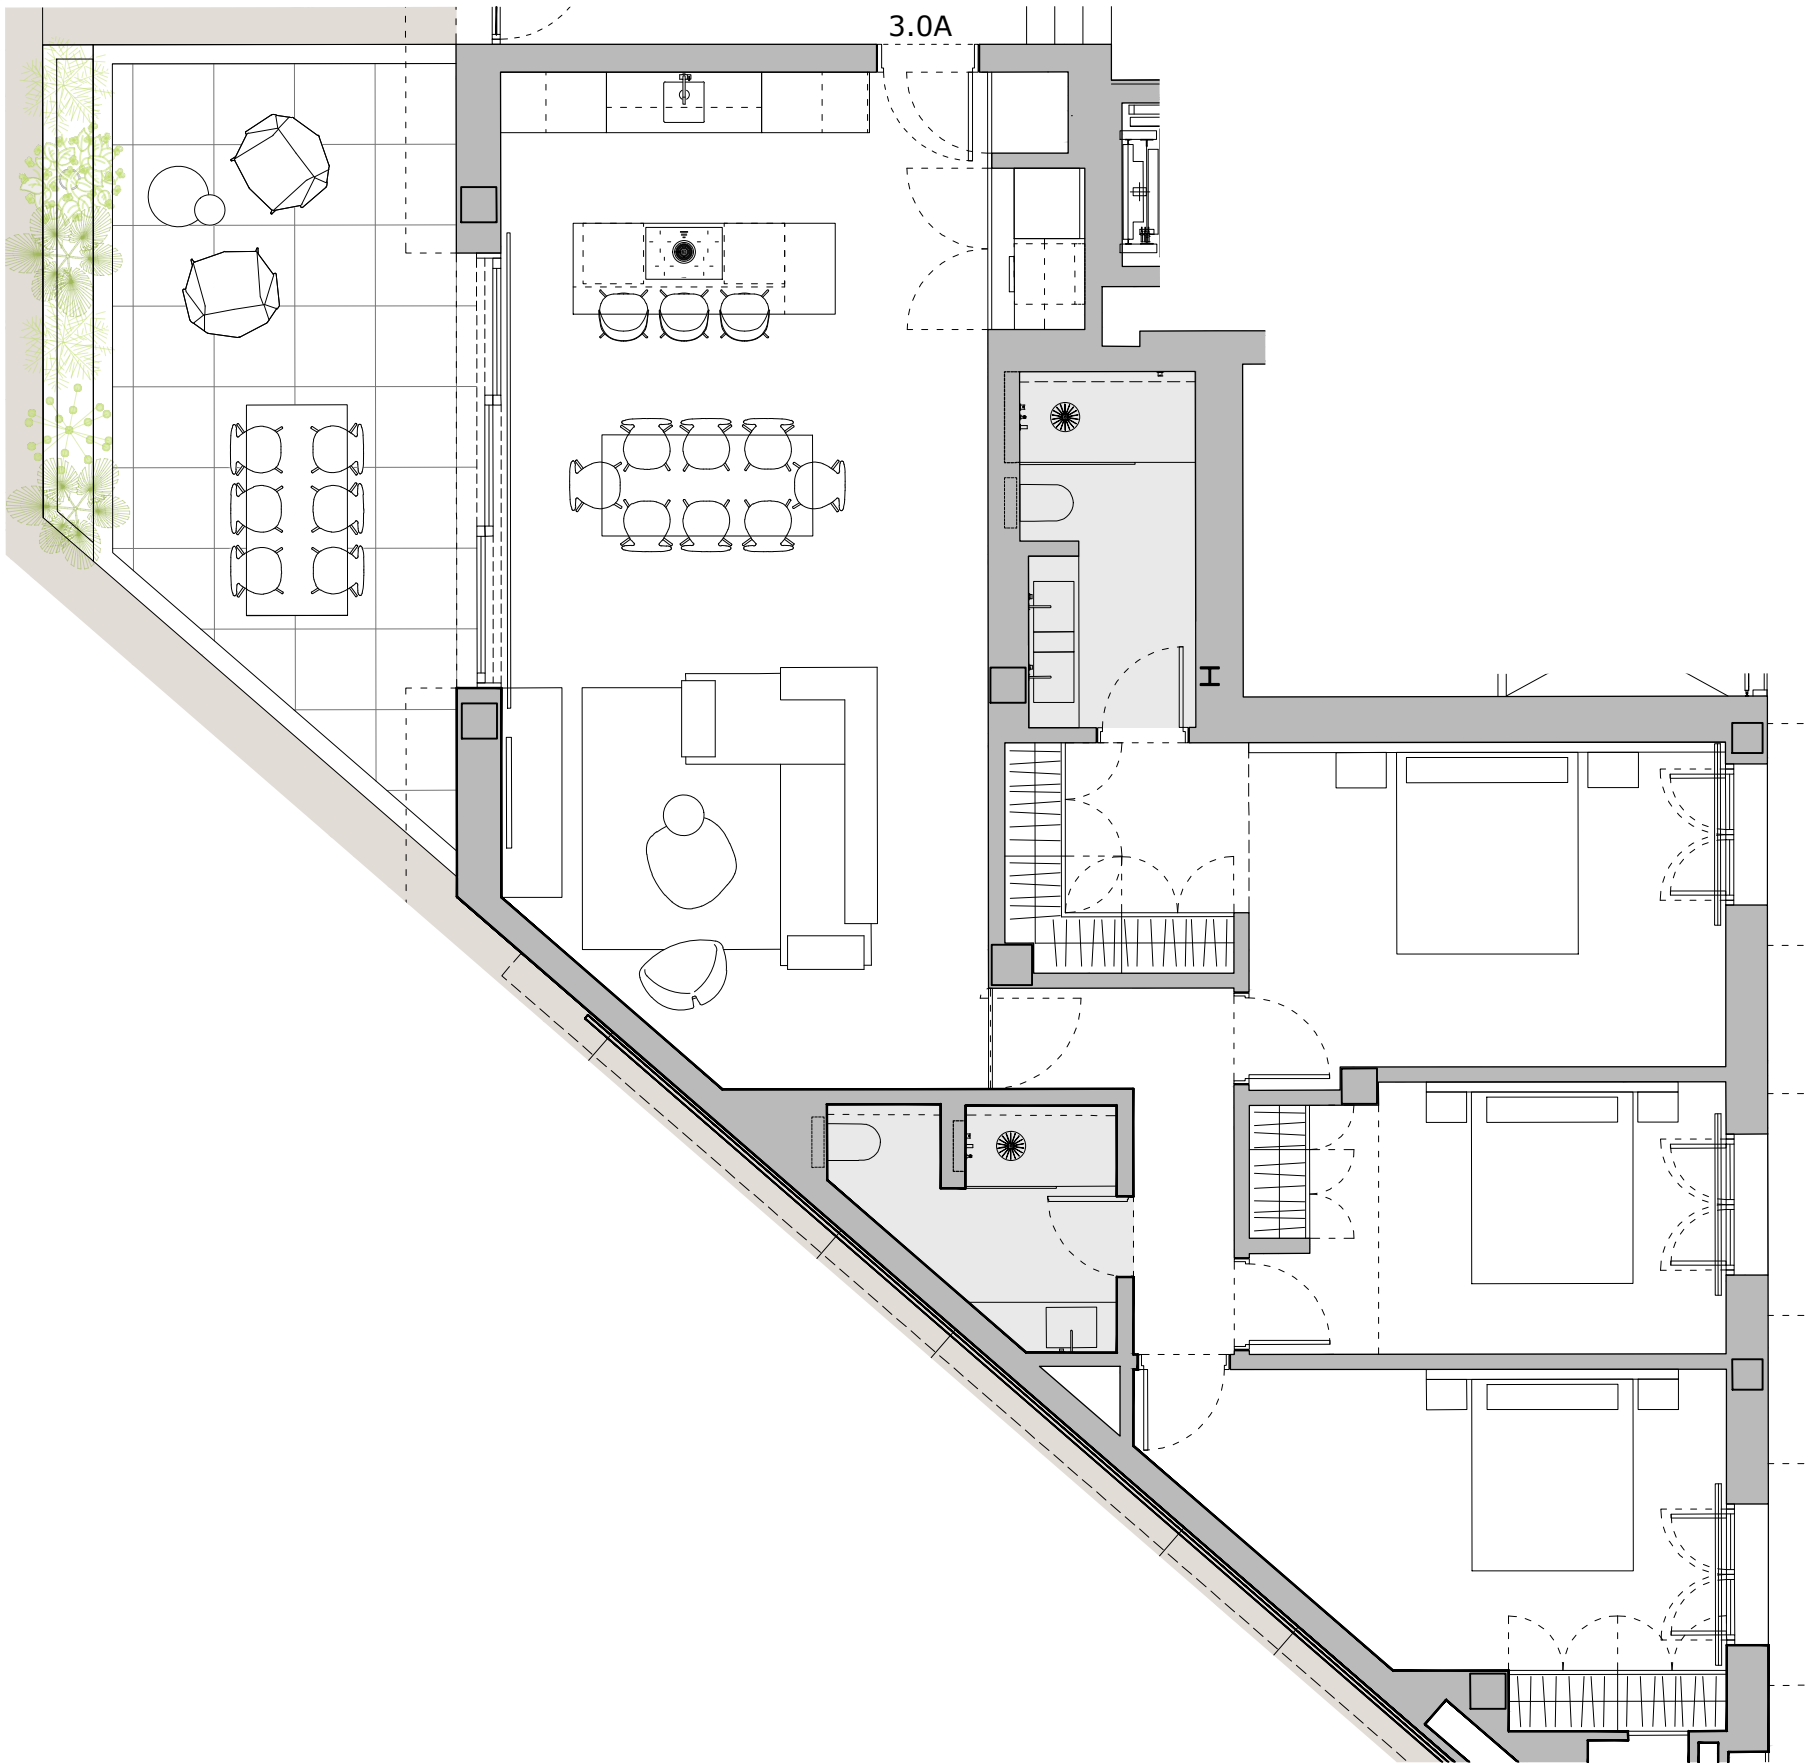

PLANTAS PARA VENTA

ESCALERA 3 BAJO A

ESCALA 1.75

N

3.0A

Versión 06_21.10.2025