



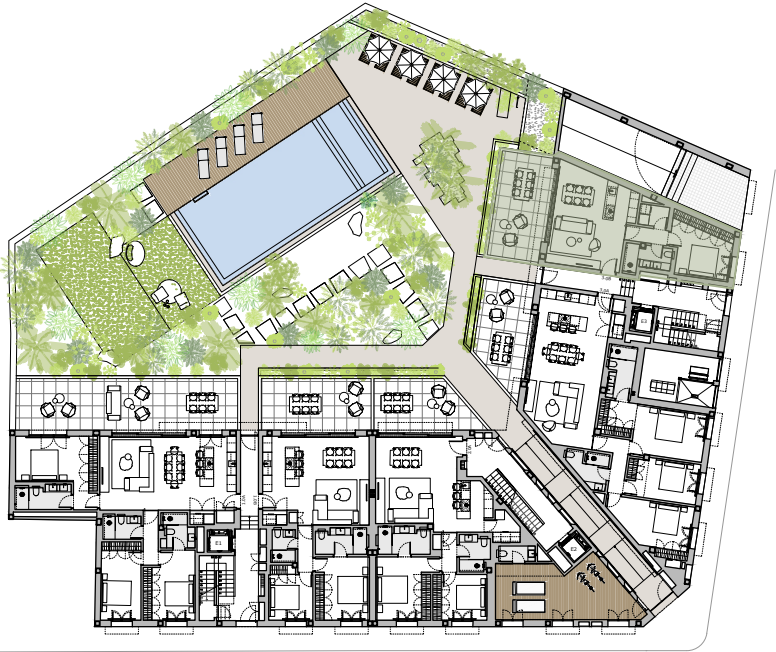

ESCALERA 3 BAJO B
1 habitación / 1 baño
Superficie construida: 68,94m2
Superficie construida terrazas: 26,40m2

LA GEODA

Perlentaucher Holding Balearen S.L. / www.perlentaucher.es / +34 971 232 296

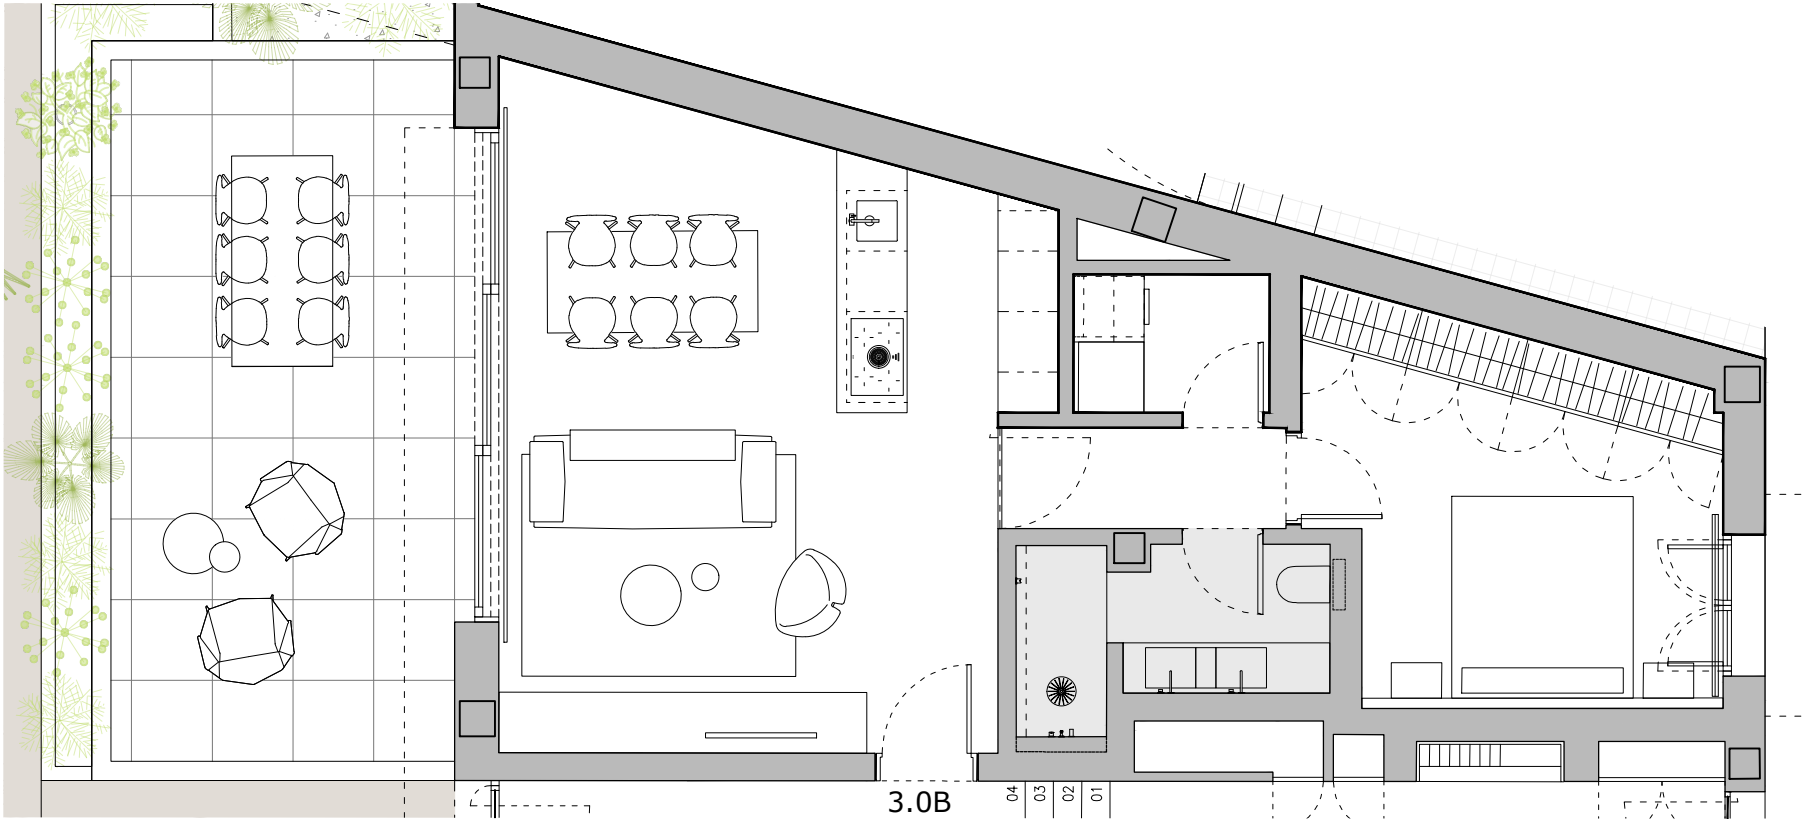

PLANTAS PARA VENTA

ESCALERA 3 BAJO B

ESCALA 1.75

N

3.0B

Versión 06_21.10.2025