


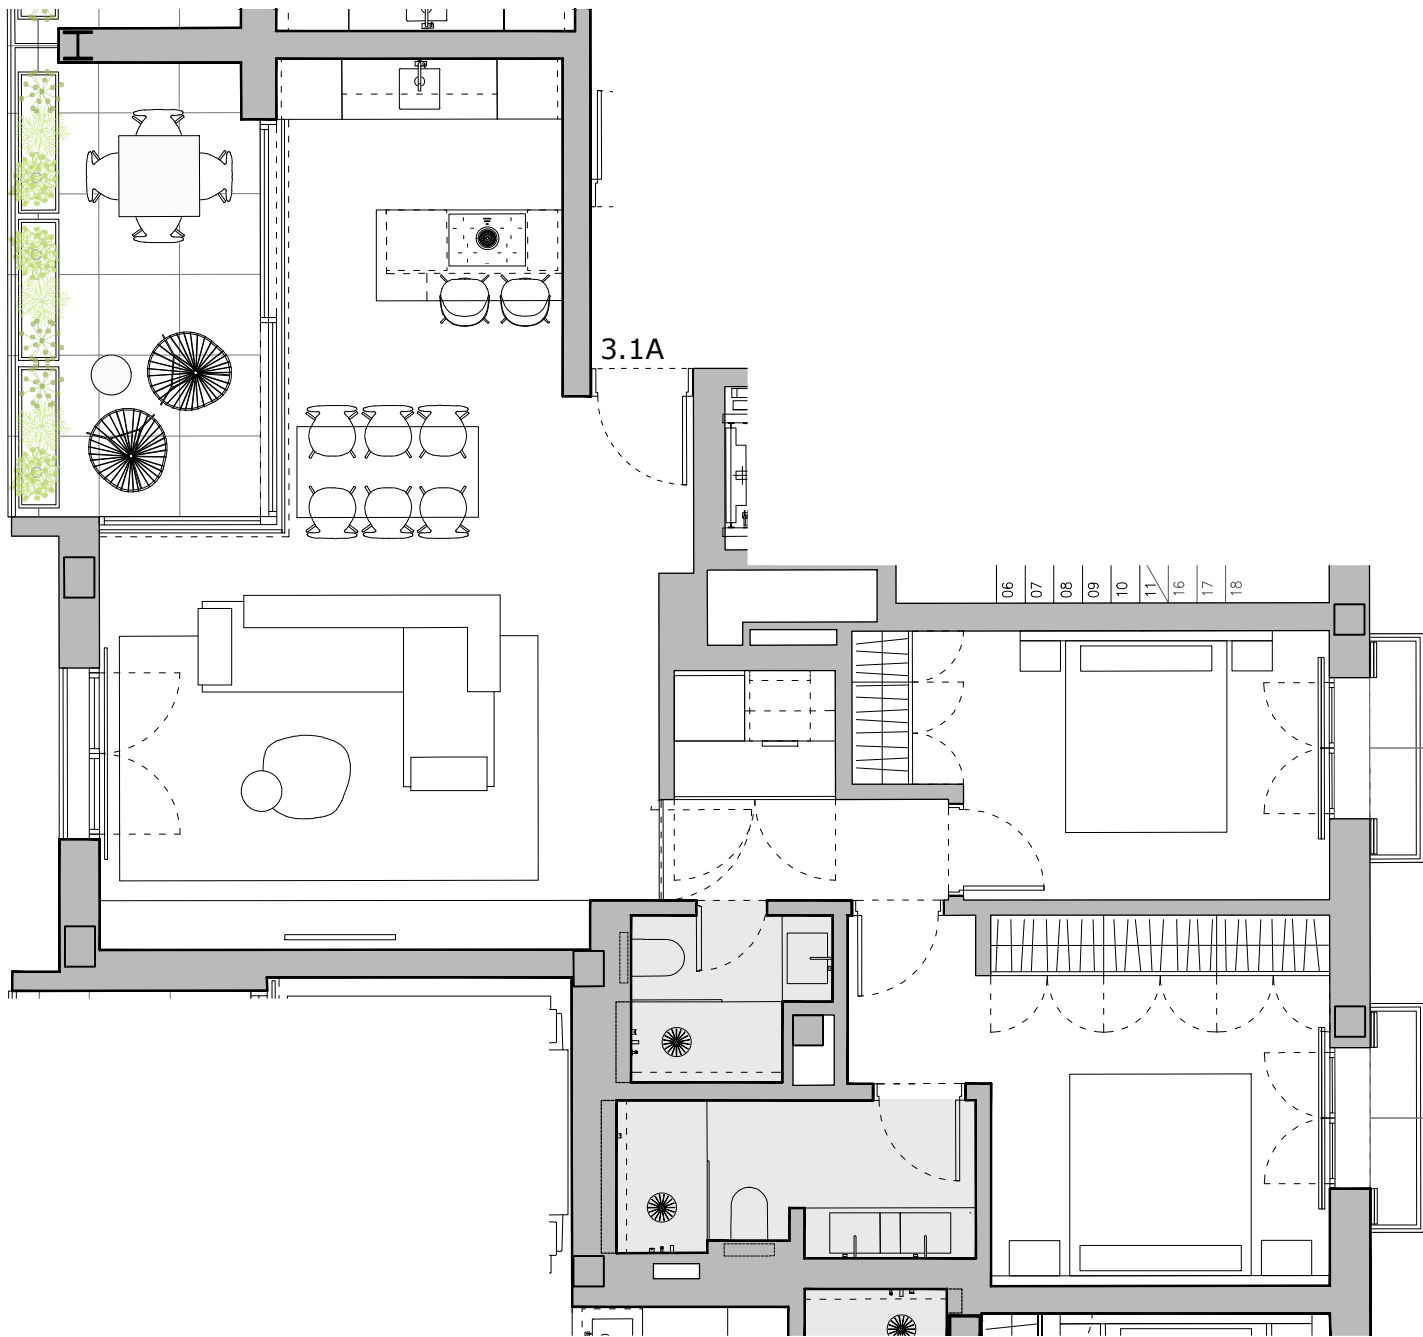

ESCALERA 3 PRIMERO A
2 habitaciones / 2 baños
Superficie construida: 93,95m2
Superficie construida terrazas: 12,70m2

LA GEODA

Perlentaucher Holding Balearen S.L. / www.perlentaucher.es / +34 971 232 296



PLANTAS PARA VENTA

ESCALERA 3 PRIMERO A

ESCALA 1.75

N

3.1A

Versión 06_21.10.2025