


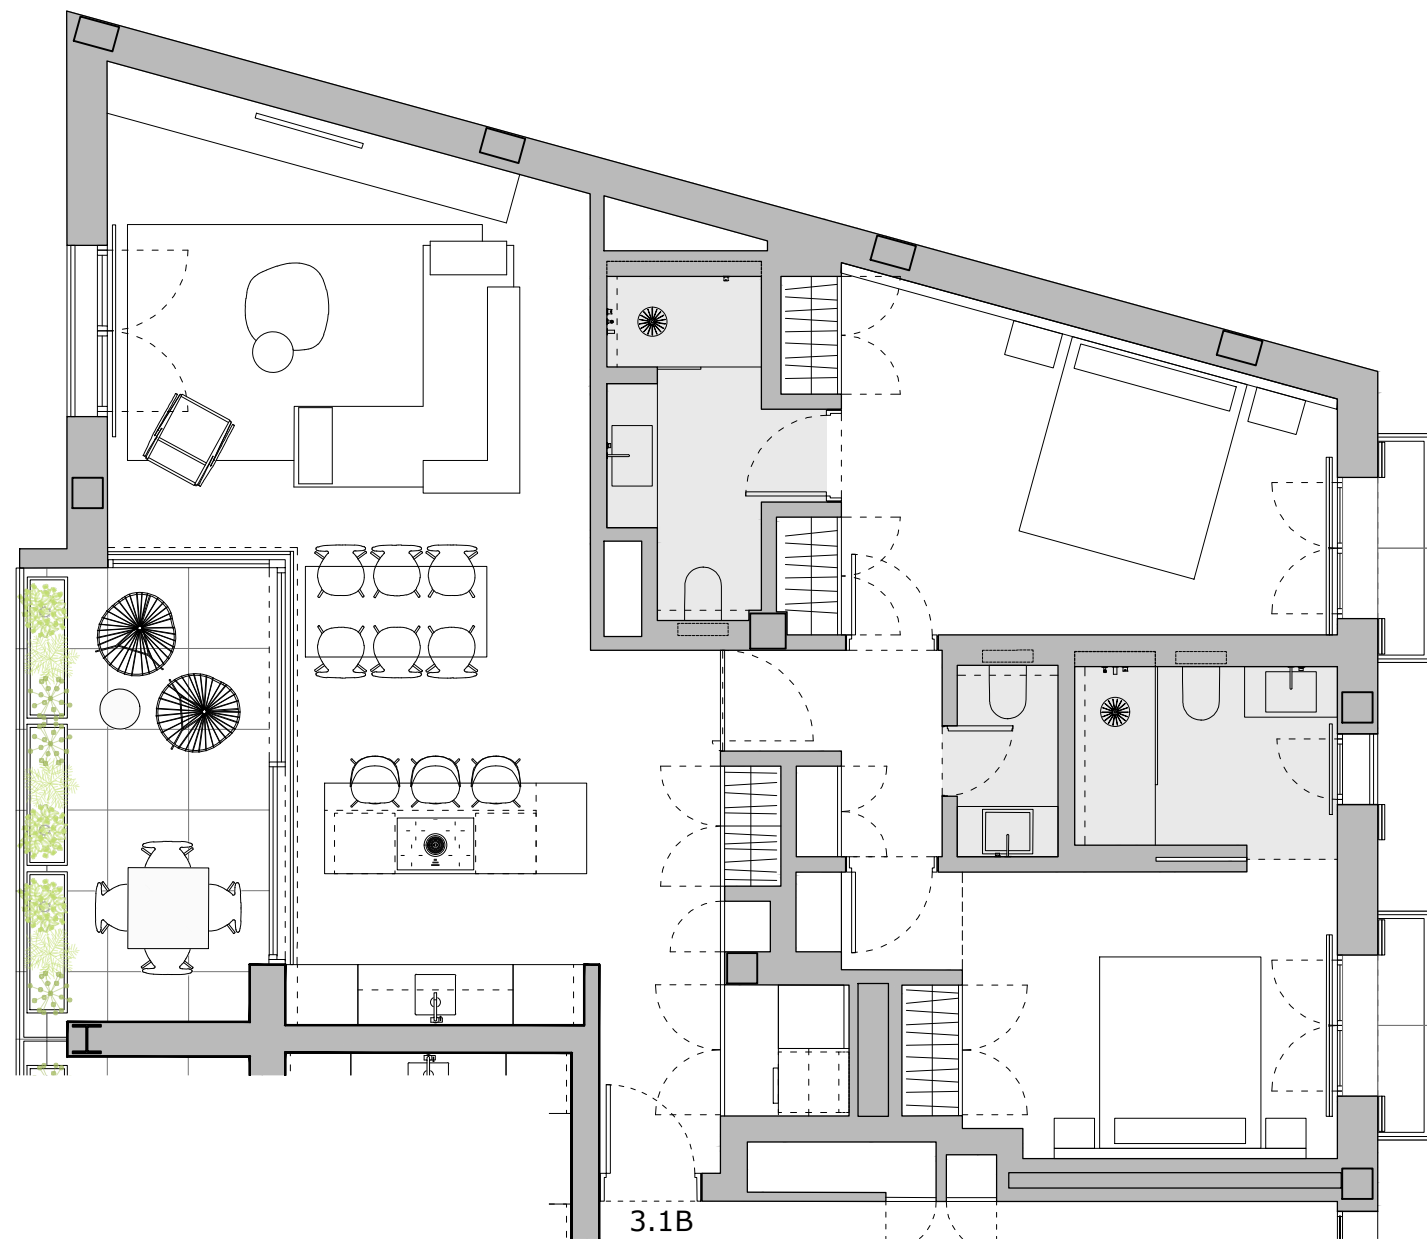

ESCALERA 3 PRIMERO B
2 habitaciones / 3 baños
Superficie construida: 110,34m2
Superficie construida terrazas: 12,70m2

LA GEODA

Perlentaucher Holding Balearen S.L. / www.perlentaucher.es / +34 971 232 296



PLANTAS PARA VENTA

ESCALERA 3 PRIMERO B

ESCALA 1.75

N

3.1B

Versión 06_21.10.2025