


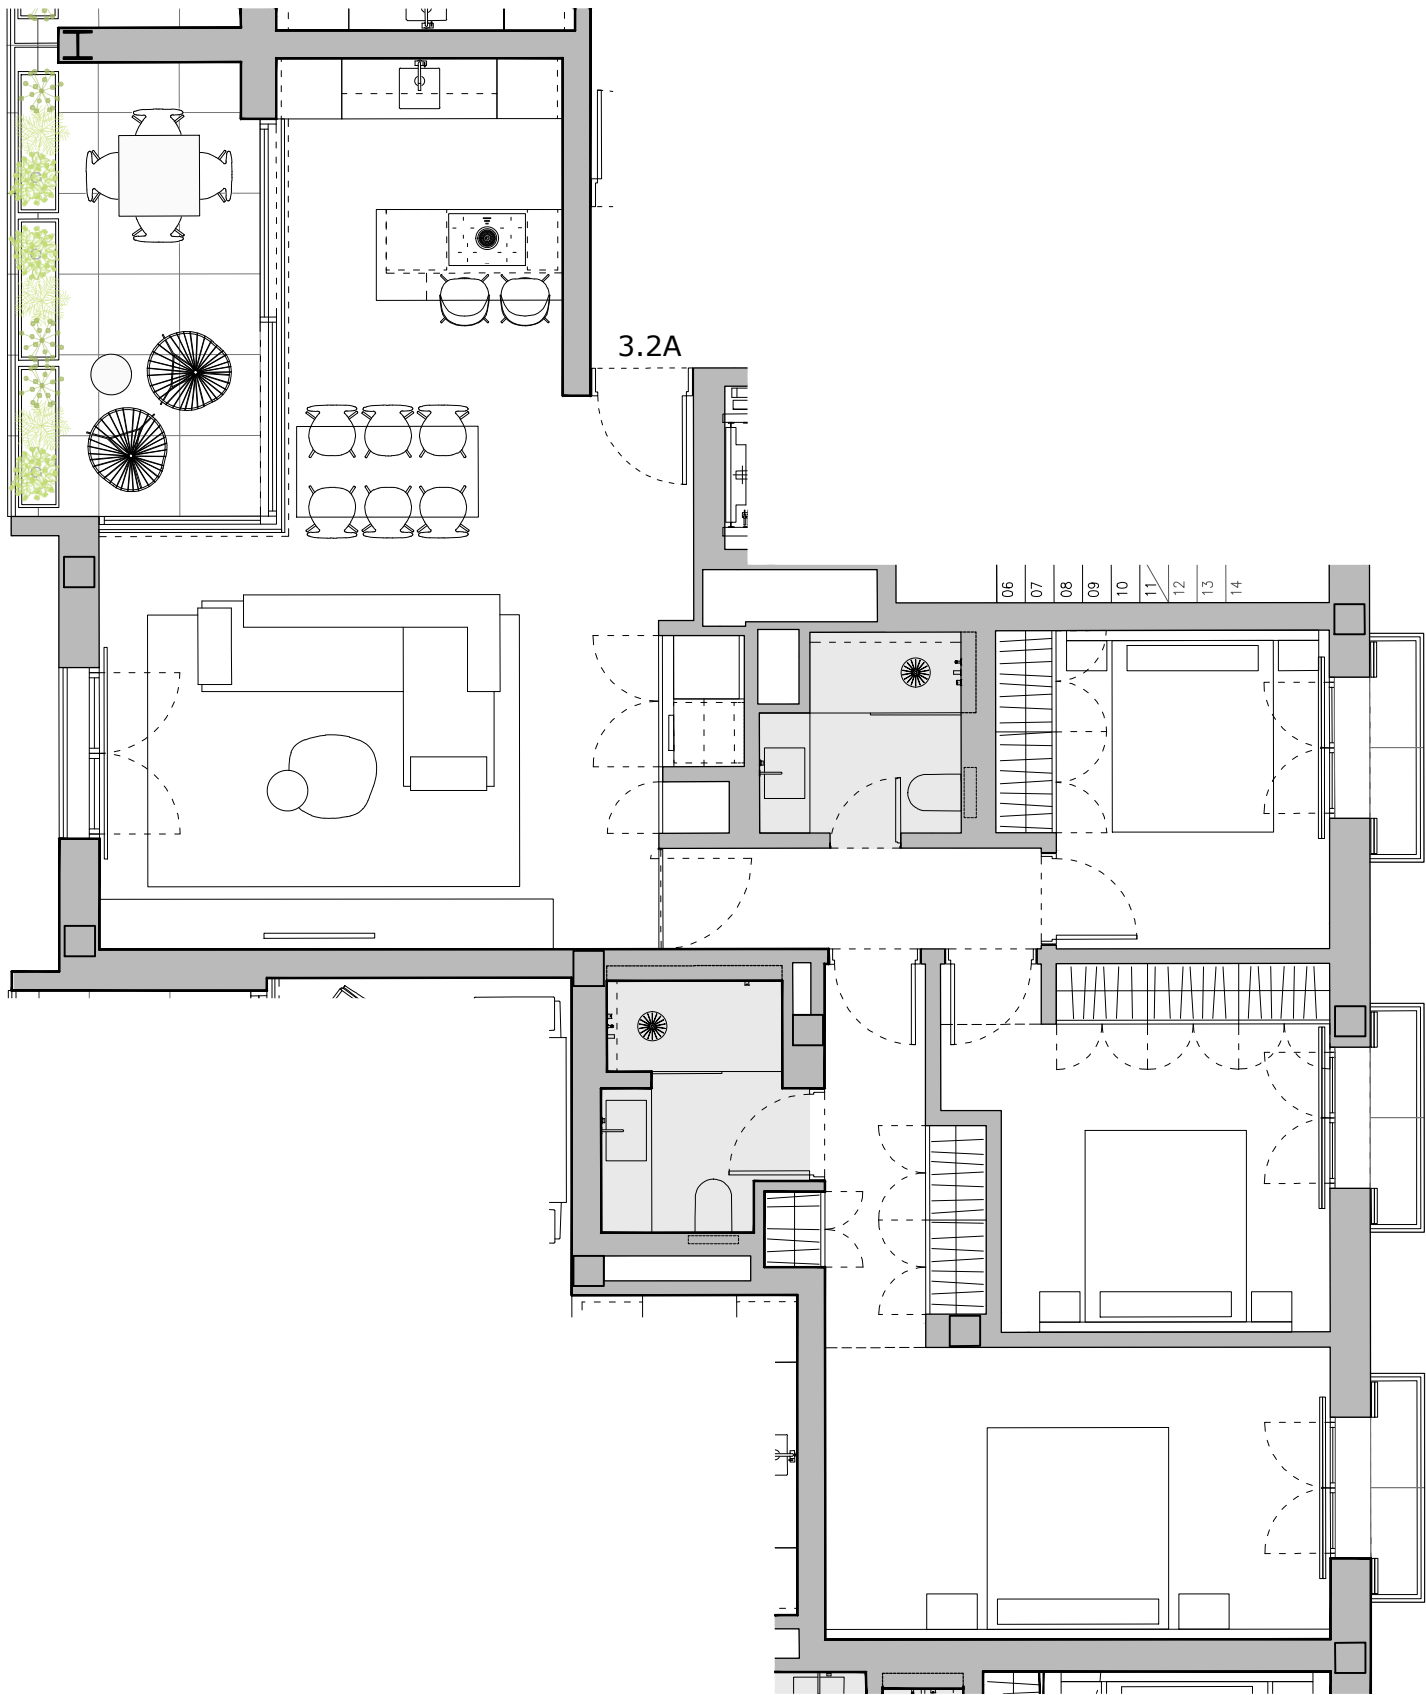

ESCALERA 3 SEGUNDO A
3 habitaciones / 2 baños
Superficie construida: 114,17m2
Superficie construida terrazas: 13,92m2

LA GEODA

Perlentaucher Holding Balearen S.L. / www.perlentaucher.es / +34 971 232 296



PLANTAS PARA VENTA

ESCALERA 3 SEGUNDO A

ESCALA 1.75

N

3.2A

Versión 06_21.10.2025